


# VYBUDOVÁNÍ VÍCEÚČELOVÉHO HRŠTĚ - RADOTÍN

## SITUACE STAVBY

M 1 : 200

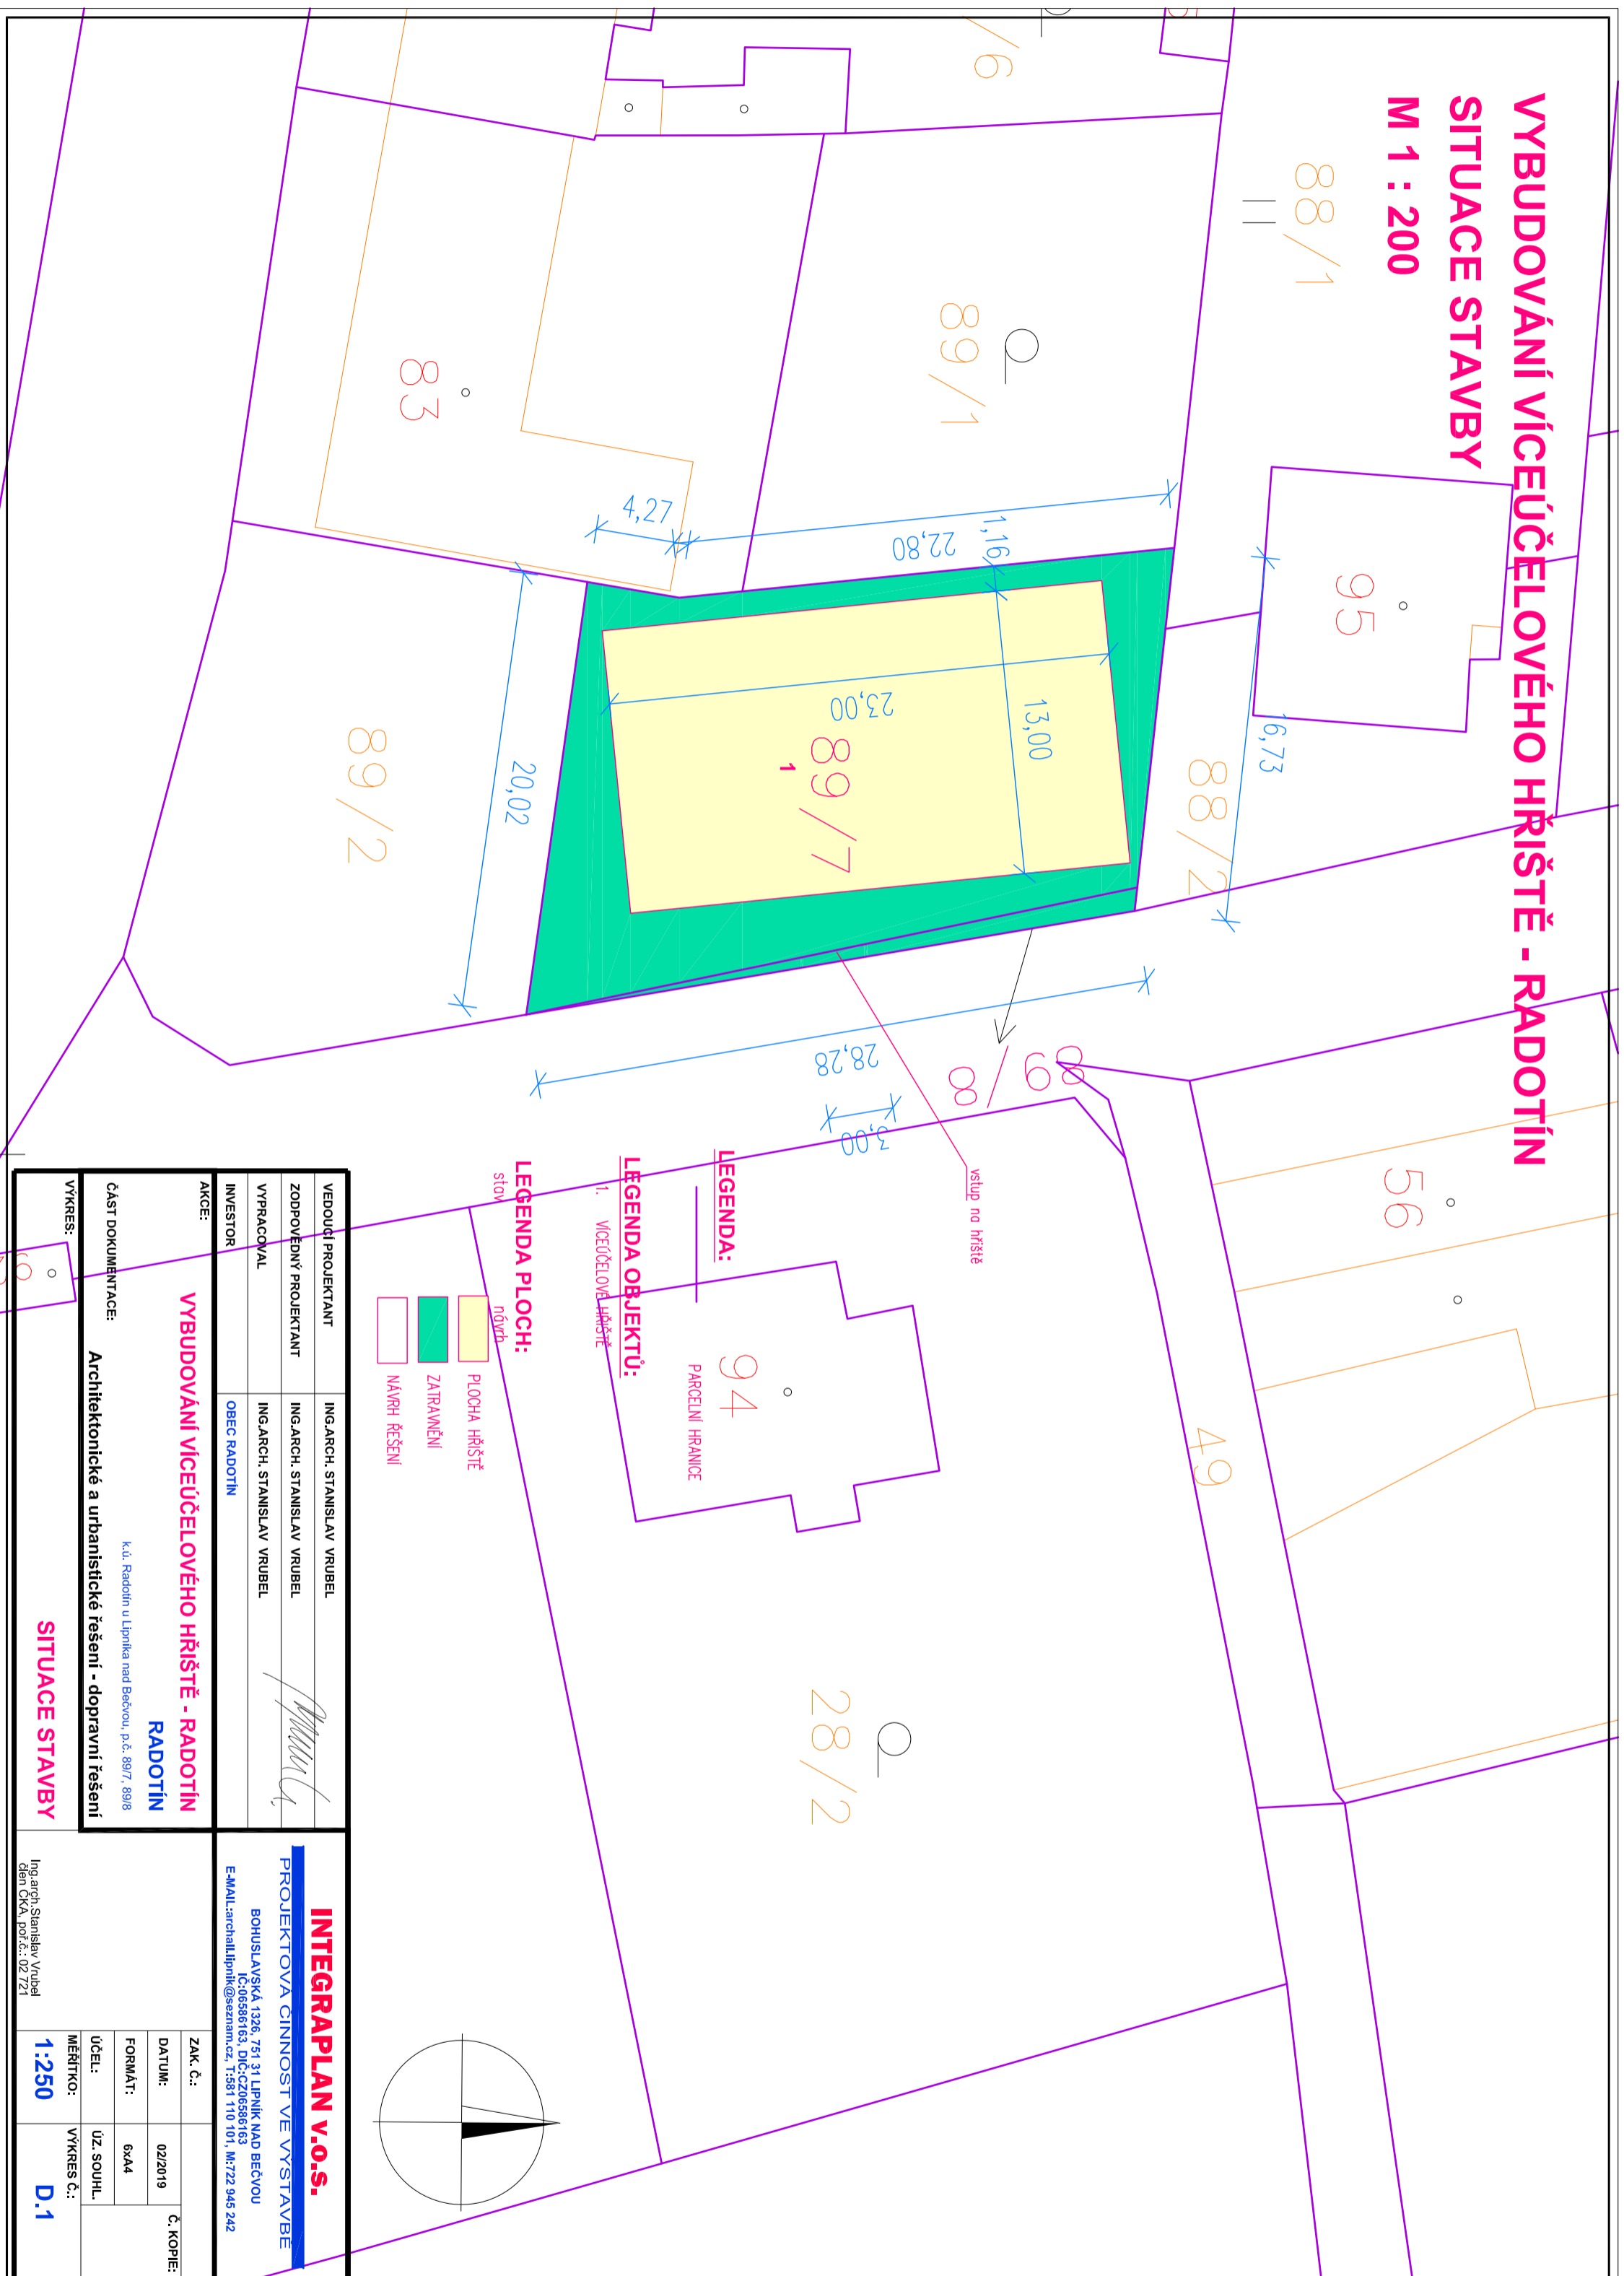

**LEGENDA:**  
94  
PARCELNI HRANICE

**LEGENDA PLOCH:**  
stlou  
návrb.  
PLOCHA HRŠTĚ  
ZATRAVNĚNÍ  
NÁVRH ŘEŠENÍ

VEDOUcí PROJEKTANT	ING.ARCH. STANISLAV VRUBEL	<b>INTEGRAPLAN v.o.s.</b> PROJEKTOVA ČINNOST VE VYSTAVBĚ BOHUSLAVSKÁ 1326, 751 31 LIPNÍK NAD BEČVOU IČ:06586163, DIČ:CZ06586163 E-MAIL:archt@integrplan.cz,seznam.cz, T:581 110 101, M:722 945 242			
ZODPOVĚDNÝ PROJEKTANT	ING.ARCH. STANISLAV VRUBEL				
VYRACOVAL	ING.ARCH. STANISLAV VRUBEL				
INVESTOR	OBEC RADOTÍN	ZAK. Č.:	02/2019	Č. KOPIE:	
AKCE:	<b>VYBUDOVÁNÍ VÍCEÚČELOVÉHO HRŠTĚ - RADOTÍN</b>	DATAUM:	02/2019	FORMÁT:	A4
ČÁST DOKUMENTACE:	Architektonické a urbanistické řešení - dopravní řešení	ÚČEL:	UZ. SOUHL.	MĚRÍTKO:	VYKRES. Č.:
VYKRES:	<b>SITUACE STAVBY</b>	1:250	D.1		